
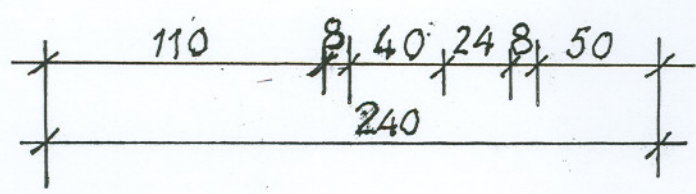


IDEE
CASAMANCE
 169 Rue du Cap. Javelier
 P 120 - Ziguinchor
 casa@arc.sn
 636 96 86

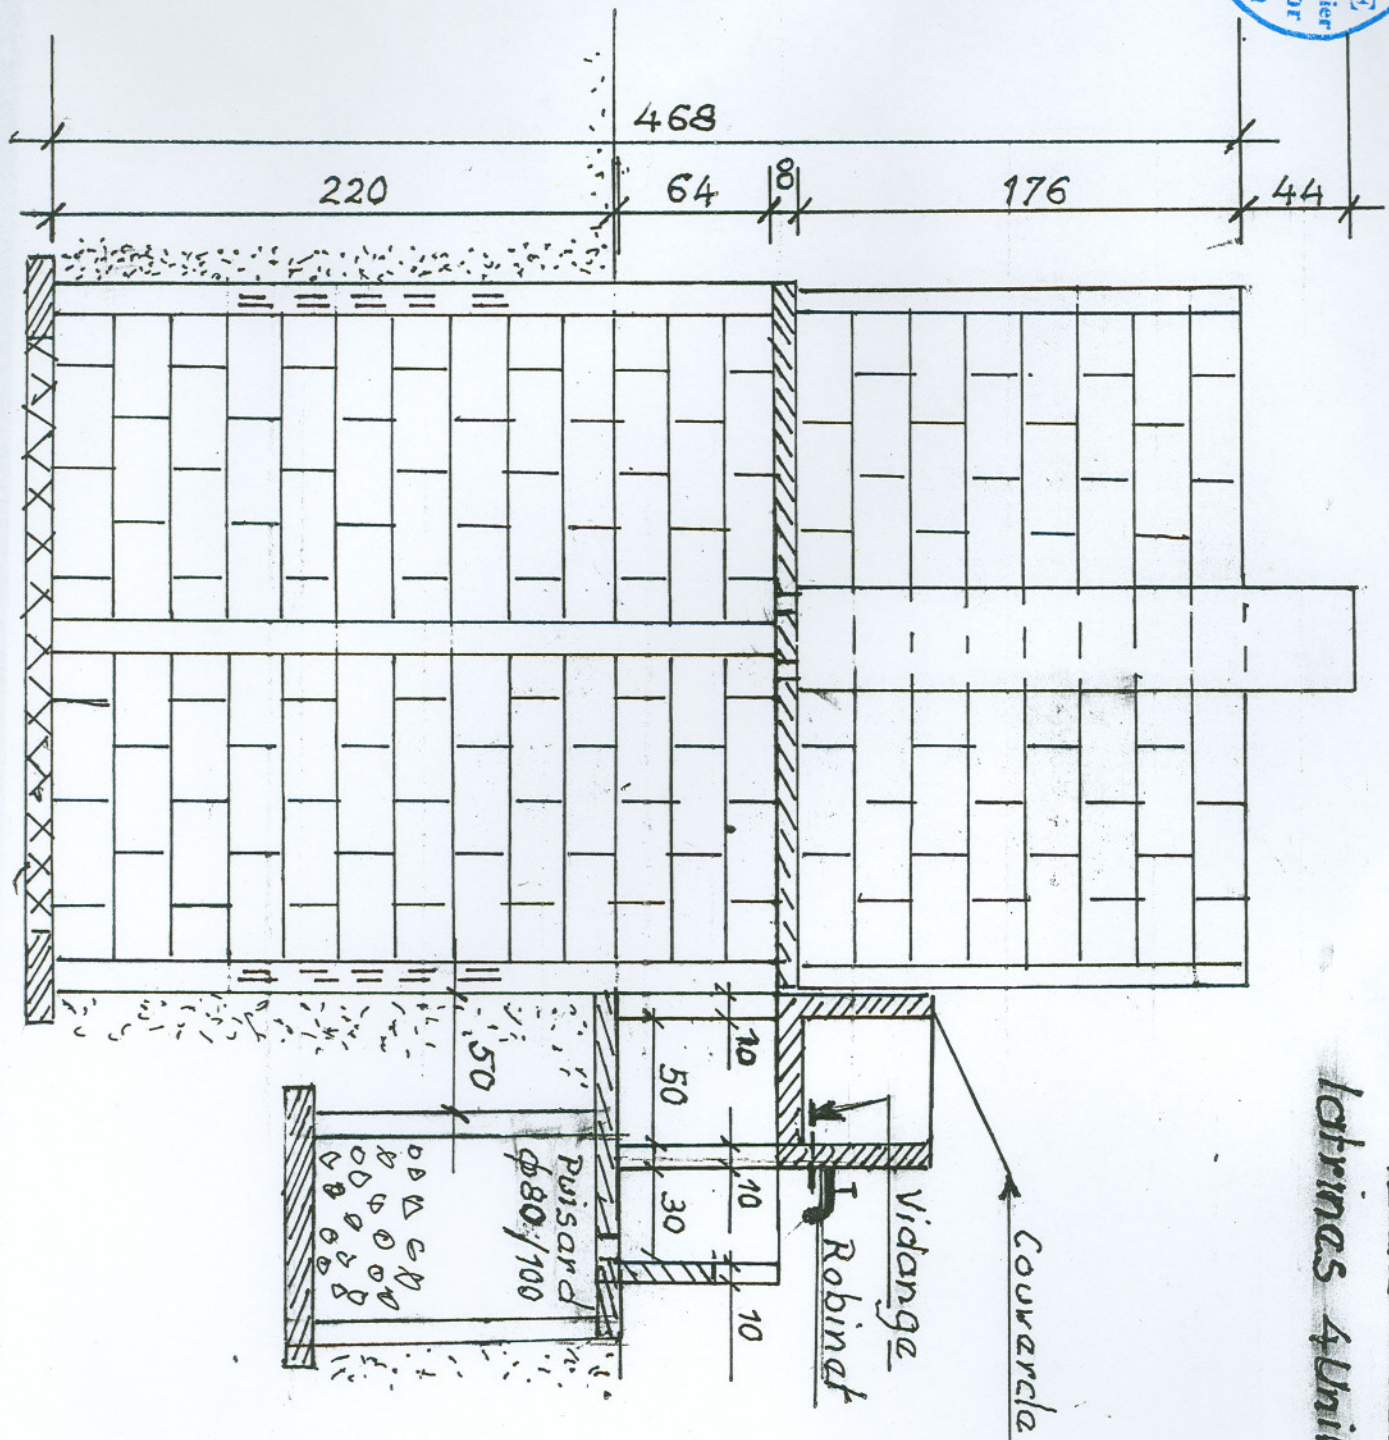

IDEE Casamance
Latrines 4 Unités 4F+LM

COUPE